

Městský úřad Jindřichův Hradec

odbor dopravy
Klásterská 135/II, 377 22 J. Hradec

Č.j.: DOP/8432/22/Hn
V J. Hradci 9.2.2022

tel. 384 351 273; e-mail: hanouskova@jh.cz
Vyřizuje: Bc. Simona Hanousková

STANOVENÍ PŘECHODNÉ ÚPRAVY PROVOZU OPATŘENÍ OBECNÉ POVAHY Veřejná vyhláška

Městský úřad Jindřichův Hradec, odbor dopravy jako věcně a místně příslušný obecní úřad obce s rozšířenou působností podle § 124 odst. 6 zákona č. 361/2000 Sb., o provozu na pozemních komunikacích, v platném znění,

s t a n o v u j e

právnícké osobě

SETERM CB a.s., IČ: 26031949, Nemanická 2765/16a, 370 10 České Budějovice

podle § 77 odst. 5 zákona č. 361/2000 Sb., o provozu na pozemních komunikacích, v platném znění, přechodnou úpravu provozu na **silnici III/12832 a na místních komunikacích v obcích Okrouhlá Radouň a Kostelní Radouň**, takto:

1. Přechodná úprava provozu bude na komunikacích osazena v době **od 28.2.2022 do 11.3.2022**.
2. Dopravní značení bude provedeno v základní velikosti, v retroreflexní úpravě, bude osazeno na červenobíle pruhovaných podpěrných sloupcích upevněných do podkladní desky, spodní hrana dopravních značek bude min. 60cm nad niveletou komunikace. Dopravní značení, dopravní zařízení a světelné signalizační zařízení bude provedeno a osazeno podle vyhlášky č. 294/2015 Sb., kterou se provádí pravidla provozu na pozemních komunikacích a úprava a řízení provozu na pozemních komunikacích, a TP 66.
3. **Dopravní značení bude na komunikacích umístěno pouze v rozsahu nezbytně nutném pro provádění prací nebo pro zabezpečení stavení mimo pracovní dobu.**
4. Stanovení přechodné úpravy provozu je podkladem pro vydání rozhodnutí k uzavírce a zvláštnímu užívání místní komunikace, které vydá Obecní úřad Kostelní Radouň.

O d ů v o d n ě n í :

Stanovení se vydává na základě návrhu společnosti SETERM CB a.s. v souvislosti s pokládkou kabelu na místní komunikaci v Kostelní Radouni. K návrhu přechodné úpravy provozu se souhlasně vyjádřila Policie ČR dne 6.12.2021 č.j. KRPC-146111-1/ČJ-2021-020306.

P o u č e n í :

Proti tomuto stanovení přechodnopravy provozu nejsou přípustné žádné opravné prostředky ve smyslu obecných předpisů o správním řízení.

Otisk úředního razítka

vedoucí odboru dopravy
Městského úřadu J. Hradec
Ing. Zbyněk Heřman

Obec Kostelní Radouň žádáme o vyvěšení tohoto opatření po dobu 15 dnů na úřední desce obce a následnému zaslání zpět Městskému úřadu Jindřichův Hradec odboru dopravy.

16 -02- 2022


Vyvěšeno dne

Sejmuto dne

Zřízení přípojky, pokládka kabelu NN v obci Kostelní Radouň

SITUACE DIO - SCHÉMA

Okrouhlá Radouň

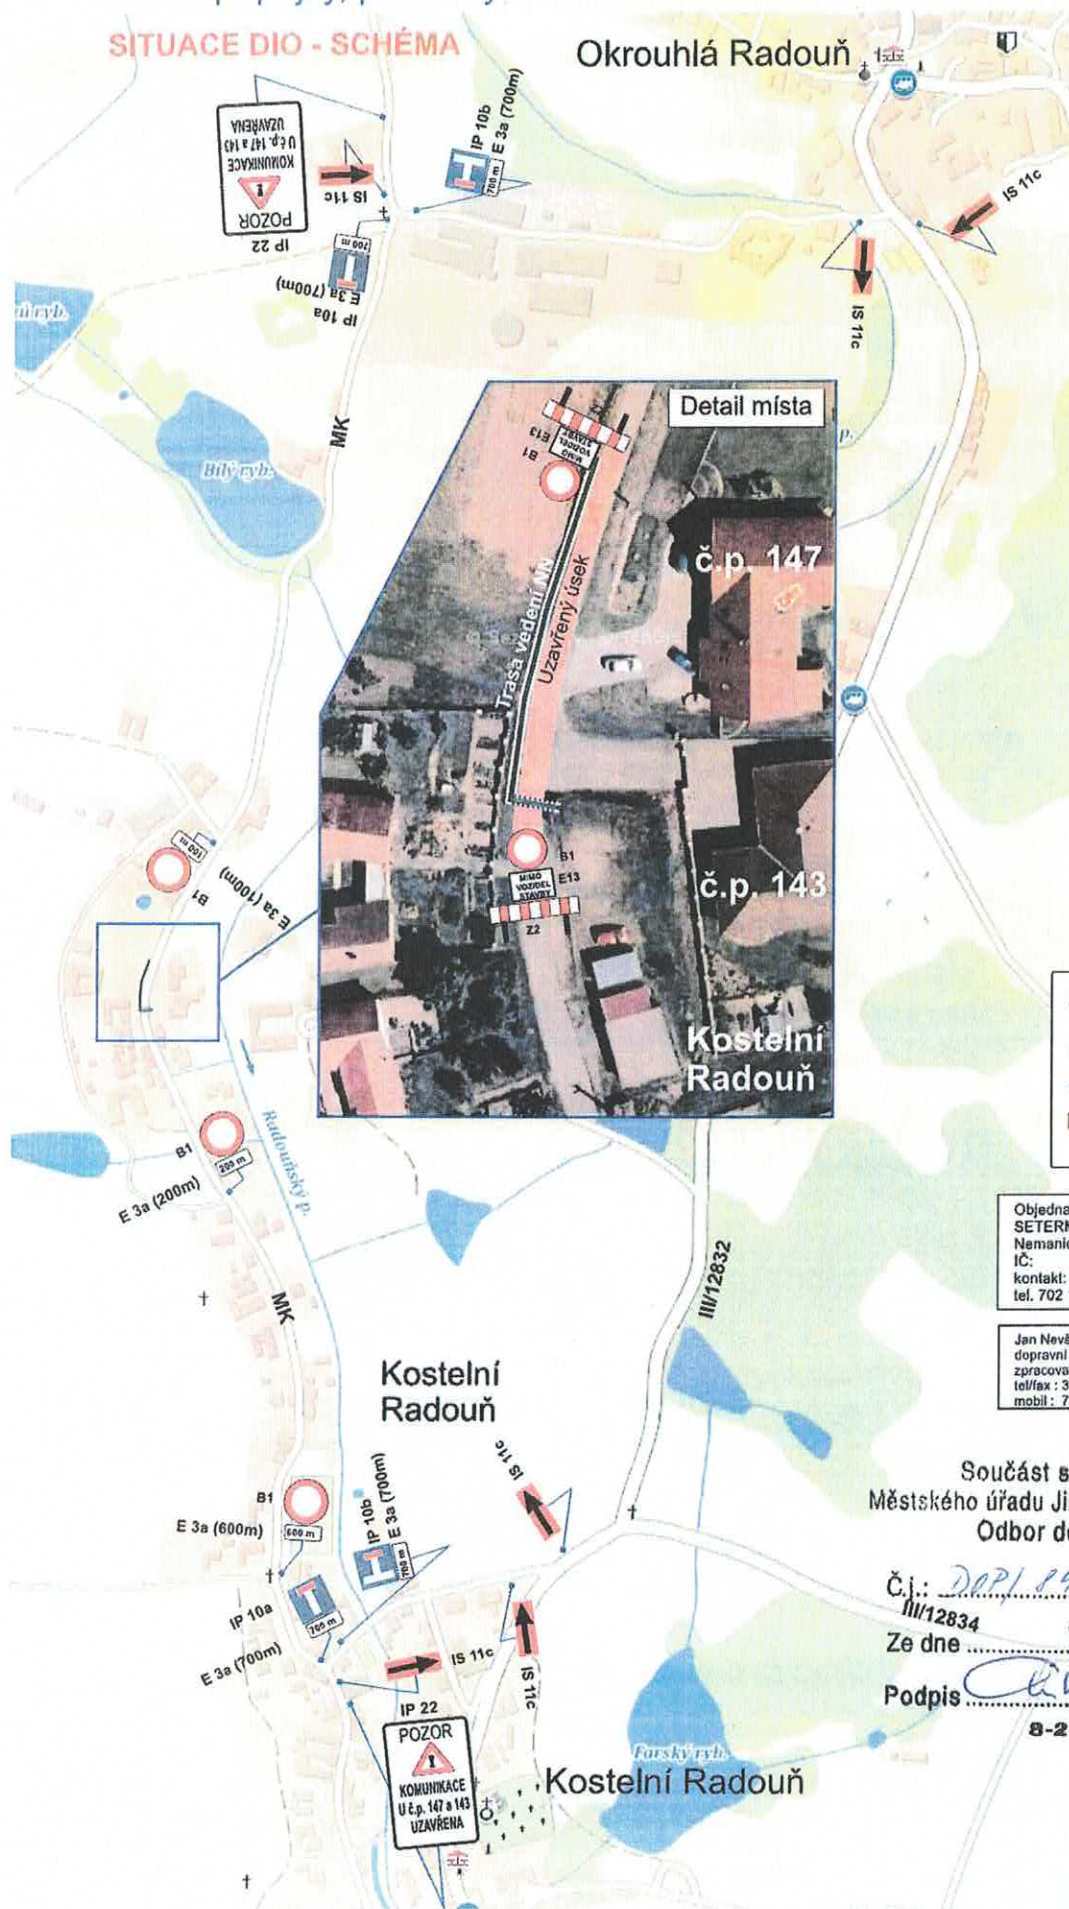

Detail DZ

IP 22

POZOR

KOMUNIKACE
U č.p. 147 a 143
UZAVŘENA

MIMO VOZIDEL STAVBY E13

Legenda

- - protlak NN
- - trasa vedení NN
- - pracovní místo uzavřený úsek

Objednatel DIO :
SETERM CB a.s.
Nemanická 2765/16a Č. Budějovice
IČ:
kontakt: Karel Stejskal
tel. 702 188 180

Jan Nevěšmal - JANEV Tábor
dopravní značení
zpracoval: Luboš Kovářik
tel/fax : 381282125
mobil : 724101059

Součást stanovení
Městského úřadu Jindřichův Hradec
Odbor dopravy

Č.j.: DOP/1432/21/HN
III/12834
Ze dne 9.2.2022

Podpis *[Signature]*

8-2

06-12-2021

Akce : Uzavírka místní komunikace v obci Kostelní Radouň mezi č.p. 143 a 147 z důvodu realizace vedení NN.