

SOBOTA

Dopravně inženýrské opatření pro konání závodu rallye

Závod: Radouňská rallye 2021

Silniční úsek: Blažejov - Strmilov (detail viz. mapa) o celkové délce 11 km.

Datum konání: 26.6. 2021

Odpovědná osoba: Vladislav Blažek

Přechodná úprava provozu je navrhována od 8:00 hodin do 18:00 hodin, tedy na velmi krátkou dobu cca 10 hodin.

Námi navrhovaná úprava provozu spočívá v jeho zjednosměrnění ve směru jízdy závodu doplněnou o uzavírku na nezbytné části závodu. **DIO** je zpracováno schematicky, program neumožňuje vždy zakreslit dopravní značku přesně v daném místě. Pro všechna dopravní značení platí, že budou umístěna při pravém okraji vozovky ve směru jízdy vozidla. Dopravní značení bude odpovídat zásadám TP 65.

Vedoucí rychlostní zkoušky provede proškolení všech pořadatelů (stacionárních - označení v DIO) a zajistí jejich vybavení a ustrojení dle vyhlášky 294/2015 Sb., kterou se provádí pravidla na pozemních komunikacích. V našem případě se jedná o oranžové reflexní vesty (dle přílohy č. 12 k vyhlášce č. 294/2015 Sb.). Pořadatel zajistí veškeré sjezdy, křižovatky a další riziková místa po trase závodu proti vjezdu do závodu nezúčastněných vozidel či chodců a to po celou dobu trvání zvláštního užívání. Všichni pořadatelé budou splňovat podmínky § 79 odst. 1, písm. m) zákona č. 361/2000 o silničním provozu, přičemž musí dodržovat ust. § 79 odst. 2, 8, 9 zákona o silničním provozu.

Tato rychlostní zkouška je měřeným úsekem jednotlivých posádek. Na trati závodu tedy startuje vždy maximálně jedna posádka s vozidlem. Na trati budou závodníci startovat v minutových intervalech.

Vzhledem k charakteru závodu (úplná uzavírka) není potřeba asistence PČR.

V situaci č. 1 bude dodatková tabulka E03 doplněna textem "100m"

V situaci č. 2 bude dodatková tabulka E03 doplněna textem "2000m"

V situaci č. 3 bude dodatková tabulka E03 doplněna textem "1700m"


V situaci č. 4 bude dodatková tabulka E03 doplněna textem "3500m"

V situaci č. 5 bude dodatková tabulka E03 doplněna textem "2000m"

01-06-2021



Přehled situací

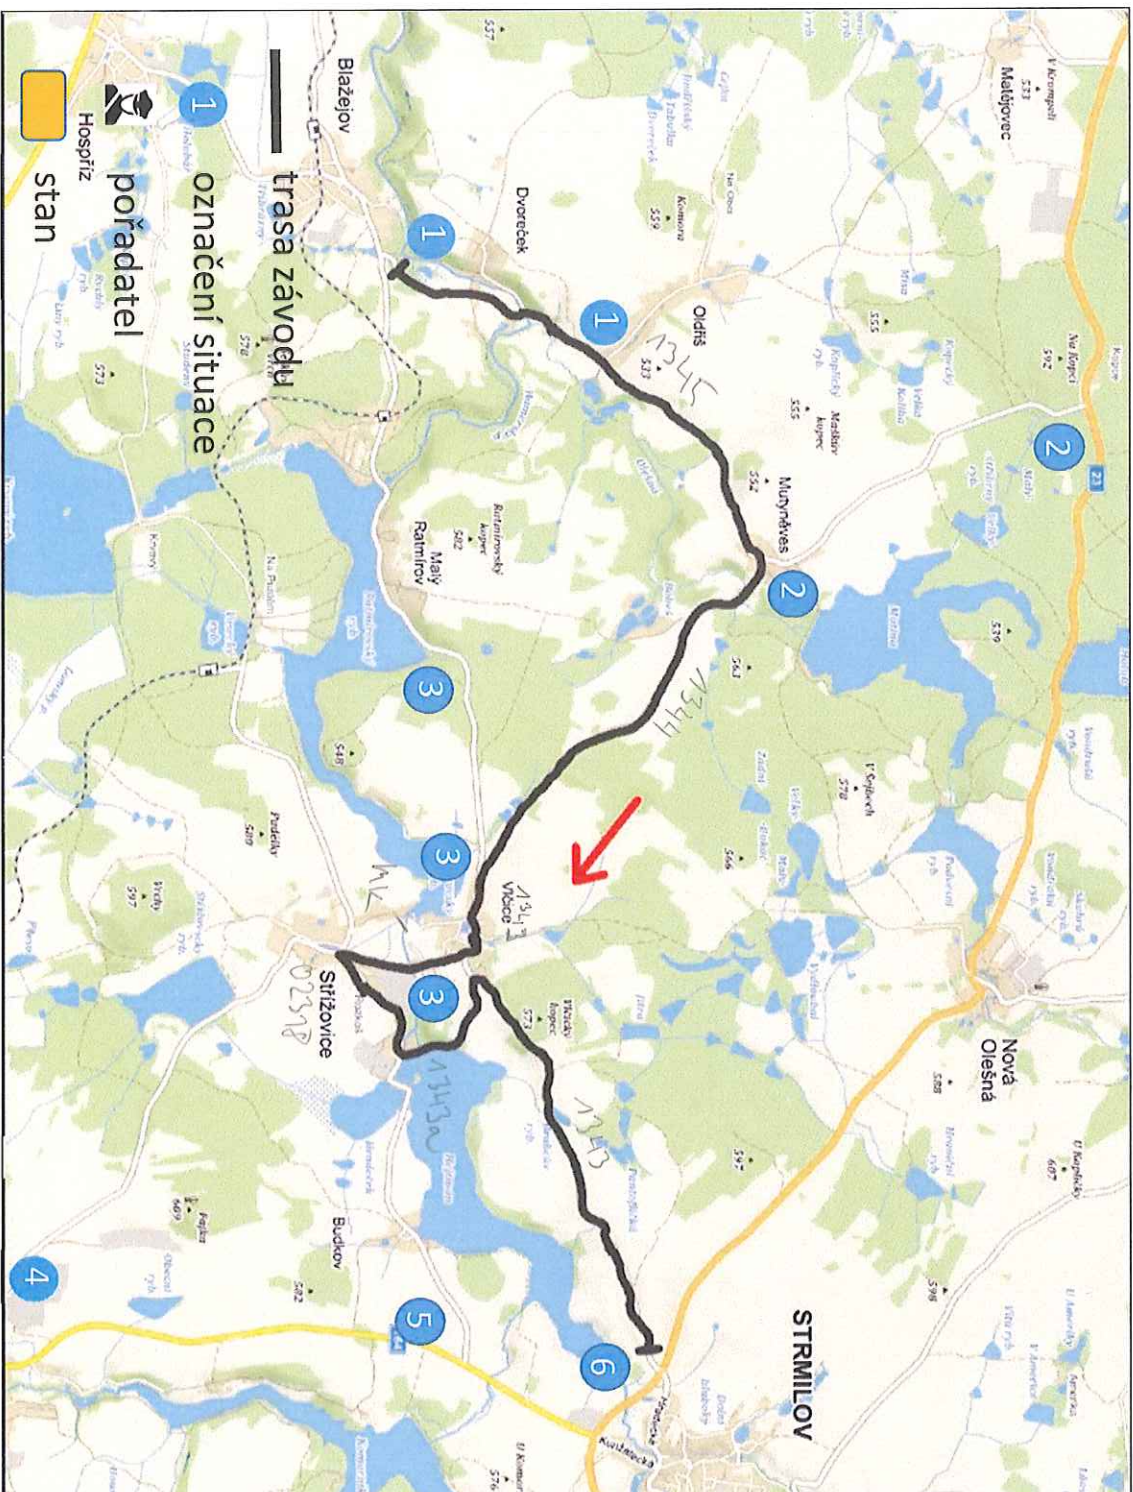

Součást stanovení
Městského úřadu Jindřichův Hradec
Odbor dopravy

Č.j.: 0012370/21/142

Ze dne 18. 6. 2021

Podpis *[Signature]*

8-2

01-06-2021



Situace č. 1



Součást stanovení
Městského úřadu Jindřichův Hradec
Odbor dopravy

Č.j.: 000123718/21/KJ

Ze dne 18. 6. 2021


Podpis: *[Signature]*

8-2

01-06-2021



Situace č. 2

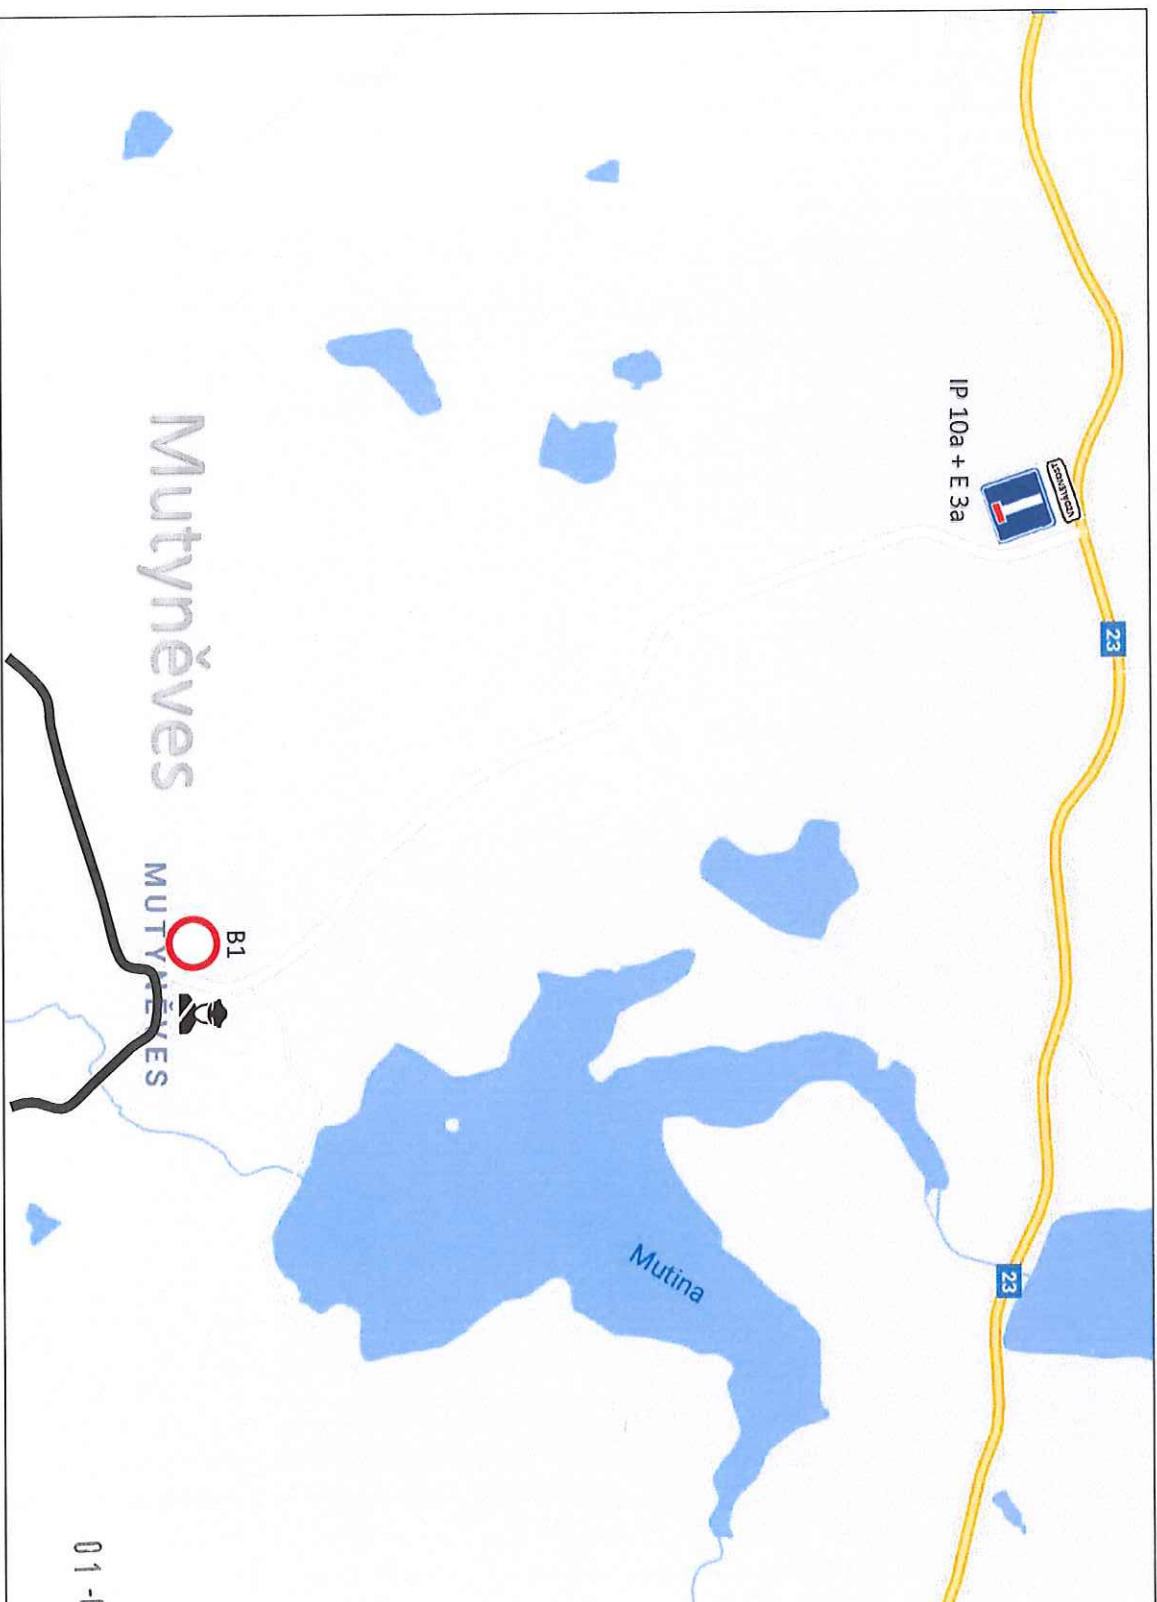

Součást stanovení
Městského úřadu Jindřichův Hradec
Odbor dopravy


Č.j.: 000/27378/24/KJ

Ze dne 18.6.2021

Podpis *[Signature]*
s-2



Situace č. 3

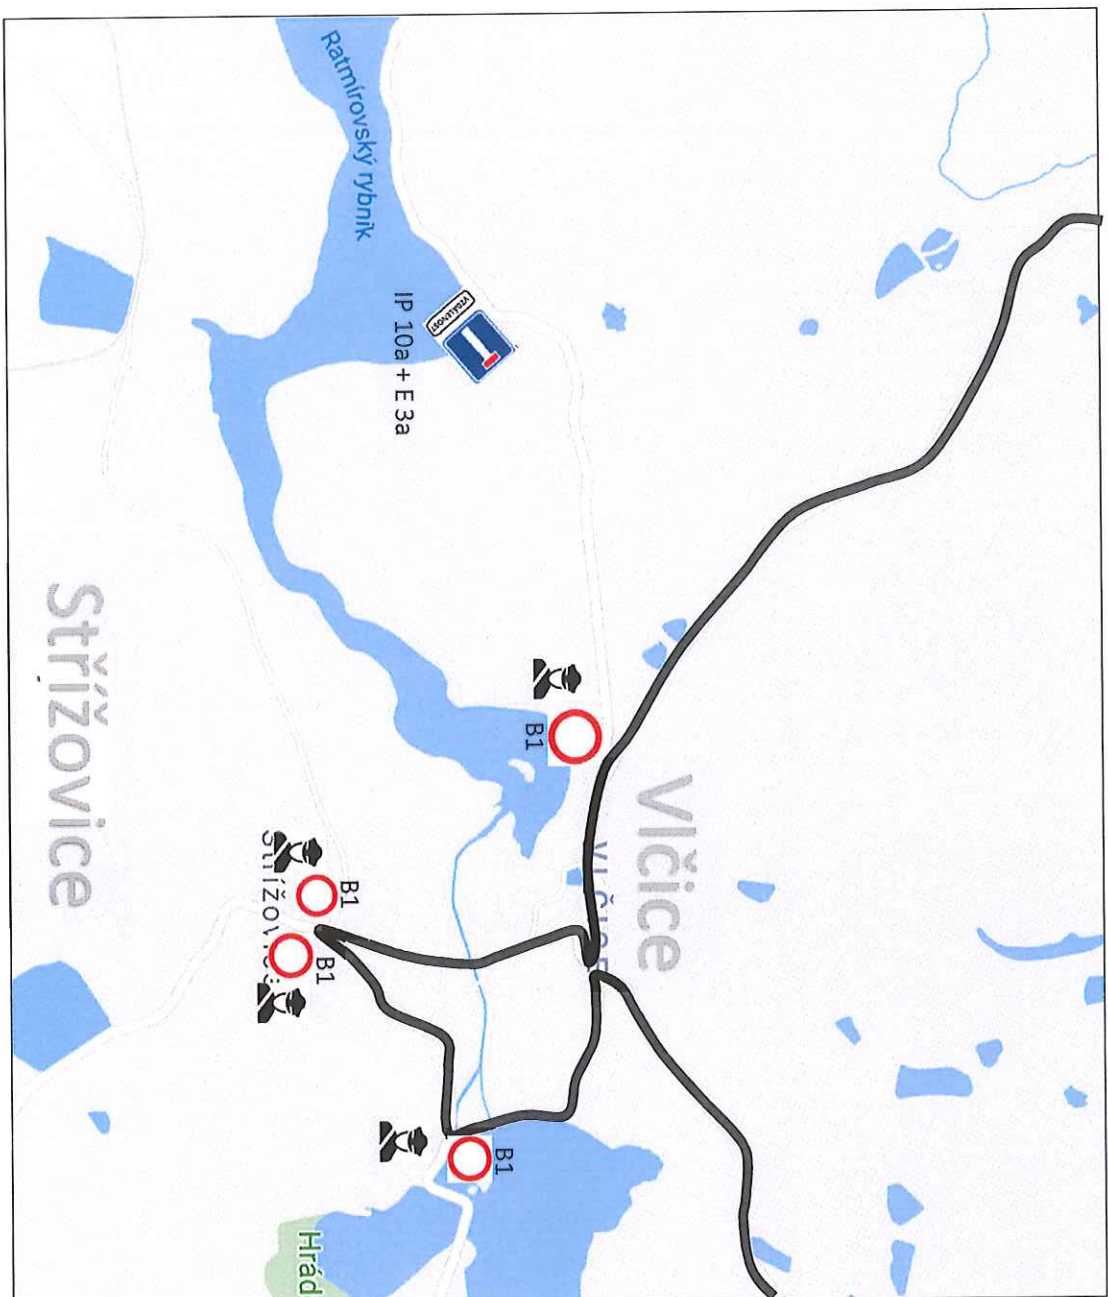

Součástí stanovení
Městského úřadu Jihlava Hrádek
Odbor dopravy

Či.: 009/27318/2014/1

Ze dne 18. 6. 2021


Podpis: *[Signature]*

8-2

01-06-2021



Situace č. 4

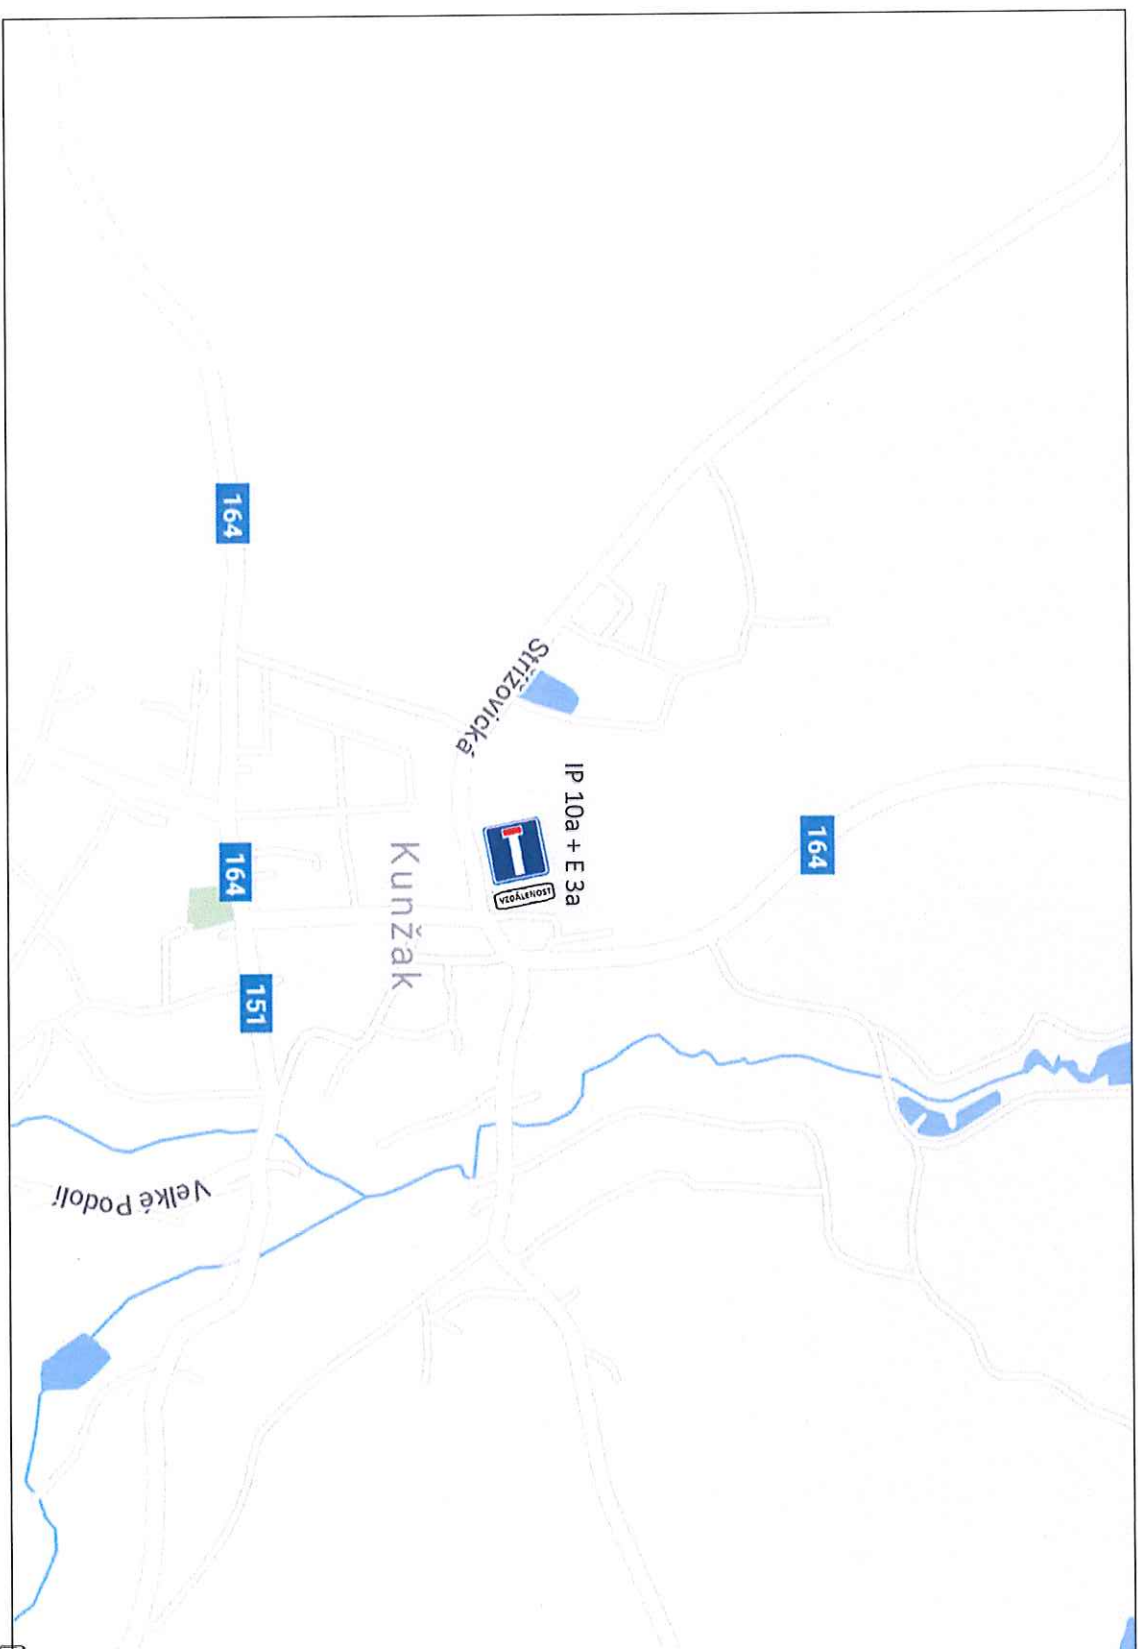

Součástí stanovení
Městského úřadu Jindřichův Hradec
Odbor dopravy

Čj.: KSP/2340/27/161

Ze dne 18. 6. 2021


Podpis *[Signature]*

8-2

01-06-2021



Situace č. 5

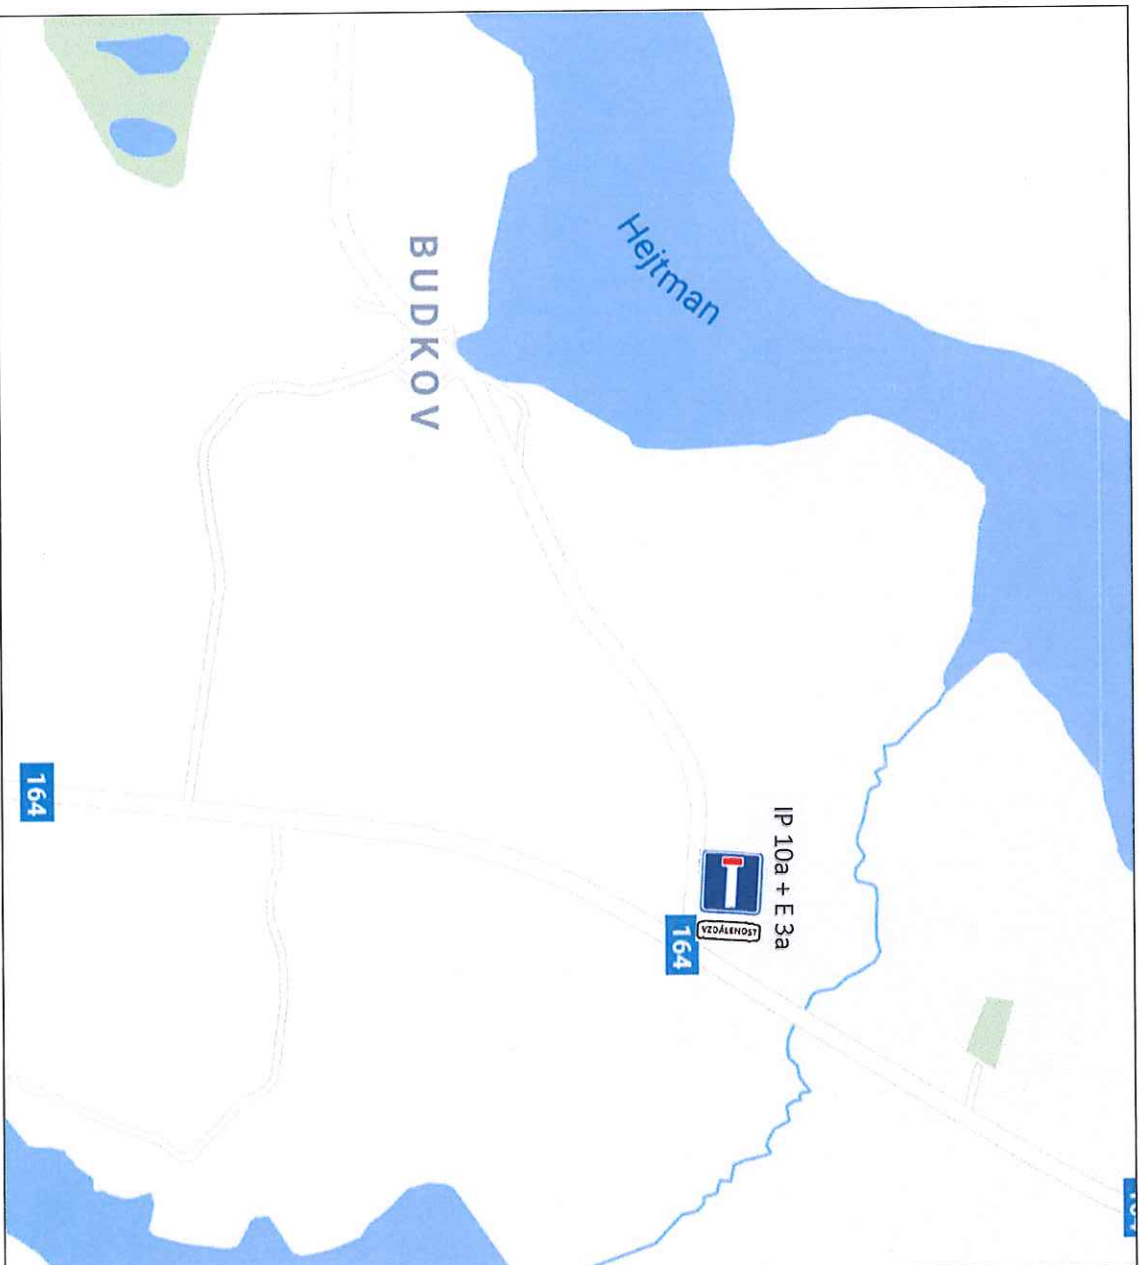

Součástí stanovení
Městského úřadu Jindřichův Hradec
Odbor dopravy

Čj.: 100/2738/21/61


Ze dne 10.6.2021

Podpis *M. J. J.*
8-2

01-06-2021



Situace č. 6

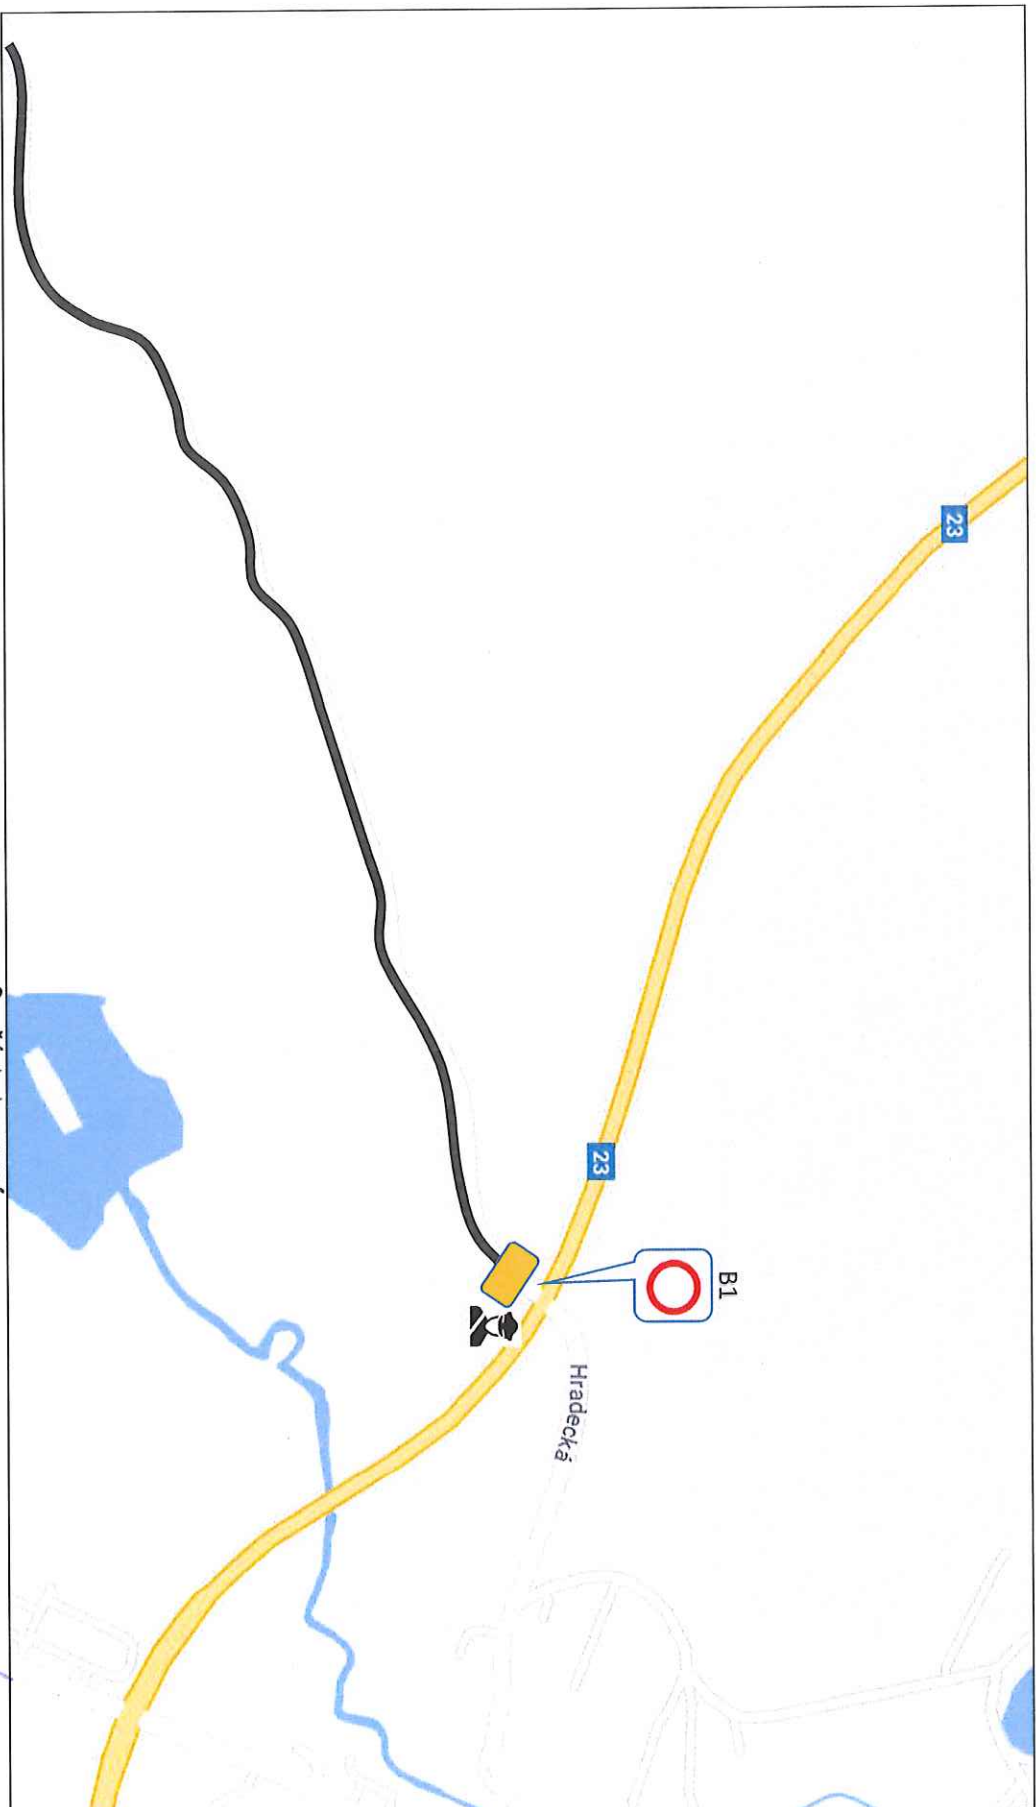

Součást stanovení
Městského úřadu Jindřichův Hradec
Odbor dopravy

Č.j.: 000/27348/24/K1

01-06-2021

Ze dne 6. 6. 2021

Podpis

8-2

