



ODŮVODNĚNÍ ÚZEMNÍHO PLÁNU OKROUHLÁ RADOUŇ

KOORDINAČNÍ VÝKRES

MĚŘÍTKO 1 : 5000

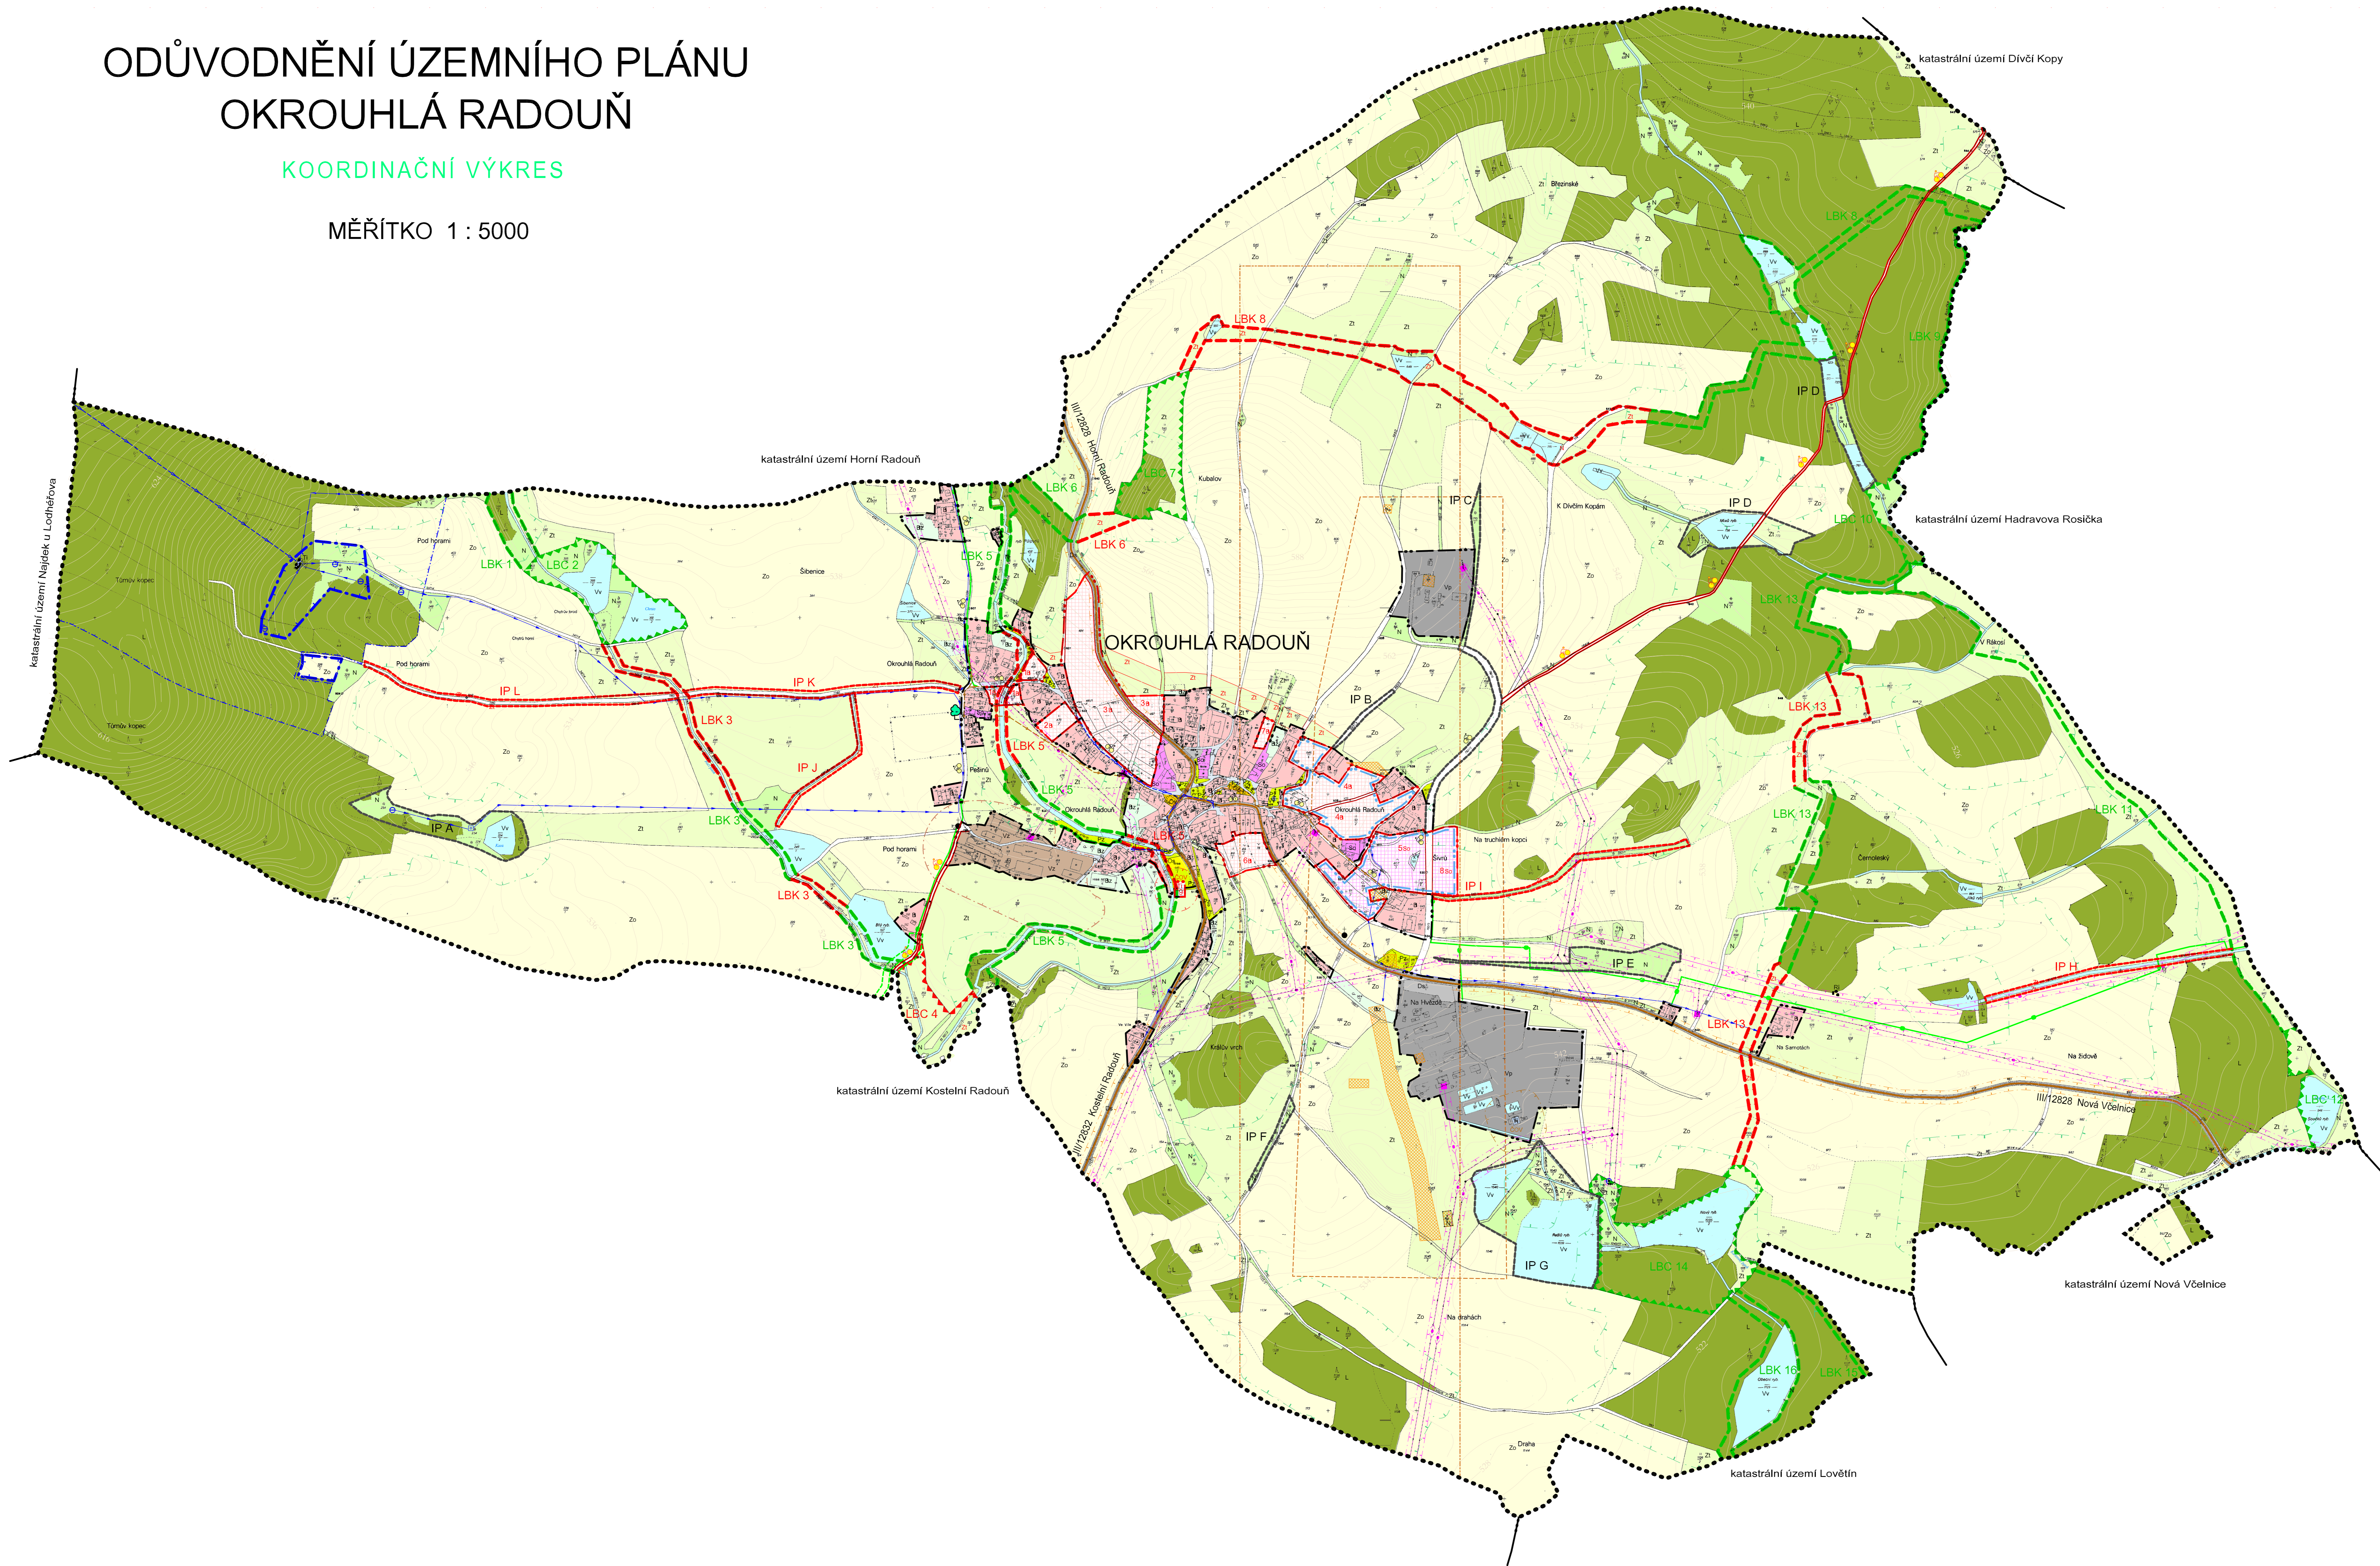

LEGENDA		
HRANICE		
stav	návrh	
-----	-----	hranice řešeného území
-----	-----	hranice katastrálního území
-----	-----	hranice zastavěného území ke dni 31.7.2007
-----	-----	hranice zastavěných ploch
-----	-----	hranice ploch - uloženo prověření územní studií
●	●	kříž. významný strom
1		číslo plochy změn
LIMITY VYUŽITÍ ÚZEMÍ		
stav	návrh	
-----	-----	ochranné pásmo lesních ploch (PUPFL)
-----	-----	ochranné pásmo silnic
-----	-----	ochranné pásmo el. vedení
-----	-----	ochranné pásmo vodního zdroje I. a II. stupně
-----	-----	ochranné pásmo ČOV
-----	-----	maximální hranice negativních vlivů zemědělského areálu
-----	-----	poddotované území
-----	-----	chráněné ložiskové území
-----	-----	plochy stavebních uzávěr
FUNKČNÍ VYUŽITÍ PLOCH		
stav	návrh	
-----	-----	rodinné a bytové domy
-----	-----	soukromá zeleň
-----	-----	stavby pro rodinnou rekreaci
-----	-----	plochy občanského vybavení
-----	-----	tělovýchova a sport
-----	-----	plochy veřejných prostranství obecné
-----	-----	veřejná zeleň
-----	-----	plochy smíšené obytné
-----	-----	plochy dopravní infrastruktury
-----	-----	plochy techn. infrastruktury
-----	-----	plochy výroby a skladování
-----	-----	plochy výroby a skladování zemědělské
-----	-----	plochy vodní a vodohospodářské
-----	-----	orná půda
-----	-----	trvalý travní porost
-----	-----	plochy lesní (PUPFL)
-----	-----	přírodě blízké ekosystémy
DOPRAVNÍ INFRASTRUKTURA		
stav	návrh	
-----	-----	silnice III. třídy
-----	-----	místní komunikace
-----	-----	cyklostezka
TECHNICKÁ INFRASTRUKTURA		
stav	návrh	
-----	-----	vedení VN 22kV
-----	-----	trafostanice
-----	-----	vodovod včetně OP
-----	-----	vodojem, vodní zdroj
-----	-----	kanalizace
-----	-----	čistírna odpadních vod
-----	-----	vedení STL plynu, návrhový koridor STL plynovodu
PRVKY ÚZEMNÍHO SYSTÉMU EKOLOGICKÉ STABILITY		
stav	návrh	
-----	-----	LBC lokální biocentrum
-----	-----	LBK lokální biokoridor
-----	-----	IP interakční prvek

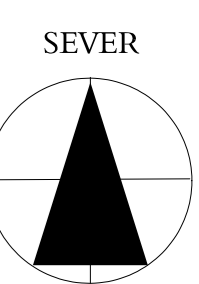

KOORDINAČNÍ VÝKRES

INVESTOR: Město Okrouhlá Radouň	PROJEKTANT: Ing. O. Ehrlichová	ČÍSLO PRÁCE: 21 A4
DATA: květen 2012	MĚŘÍTKO: 1:5000	STUPEŇ: ÚP

ODŮVODNĚNÍ ÚZEMNÍHO PLÁNU
OKROUHLÁ RADOUŇ

KOORDINAČNÍ VÝKRES

str. 5

příloha č.2 opatření obecné povahy